


Falsotelaio

Per portoncini blindati		
LARGHEZZA	ALTEZZA	CODICE ARTICOLO
895	2090	7058/895
845	2090	7058/845
795	2090	7058/795
895	2190	7058/895S
845	2190	7058/845S
795	2190	7058/795S

Da marmi per portoncini blindati*		
LARGHEZZA	ALTEZZA	CODICE ARTICOLO
895	2090	7059/895
845	2090	7059/845
795	2090	7059/795
895	2190	7059/895S
845	2190	7059/845S
795	2190	7059/795S

*Articolo disponibile solo su richiesta.

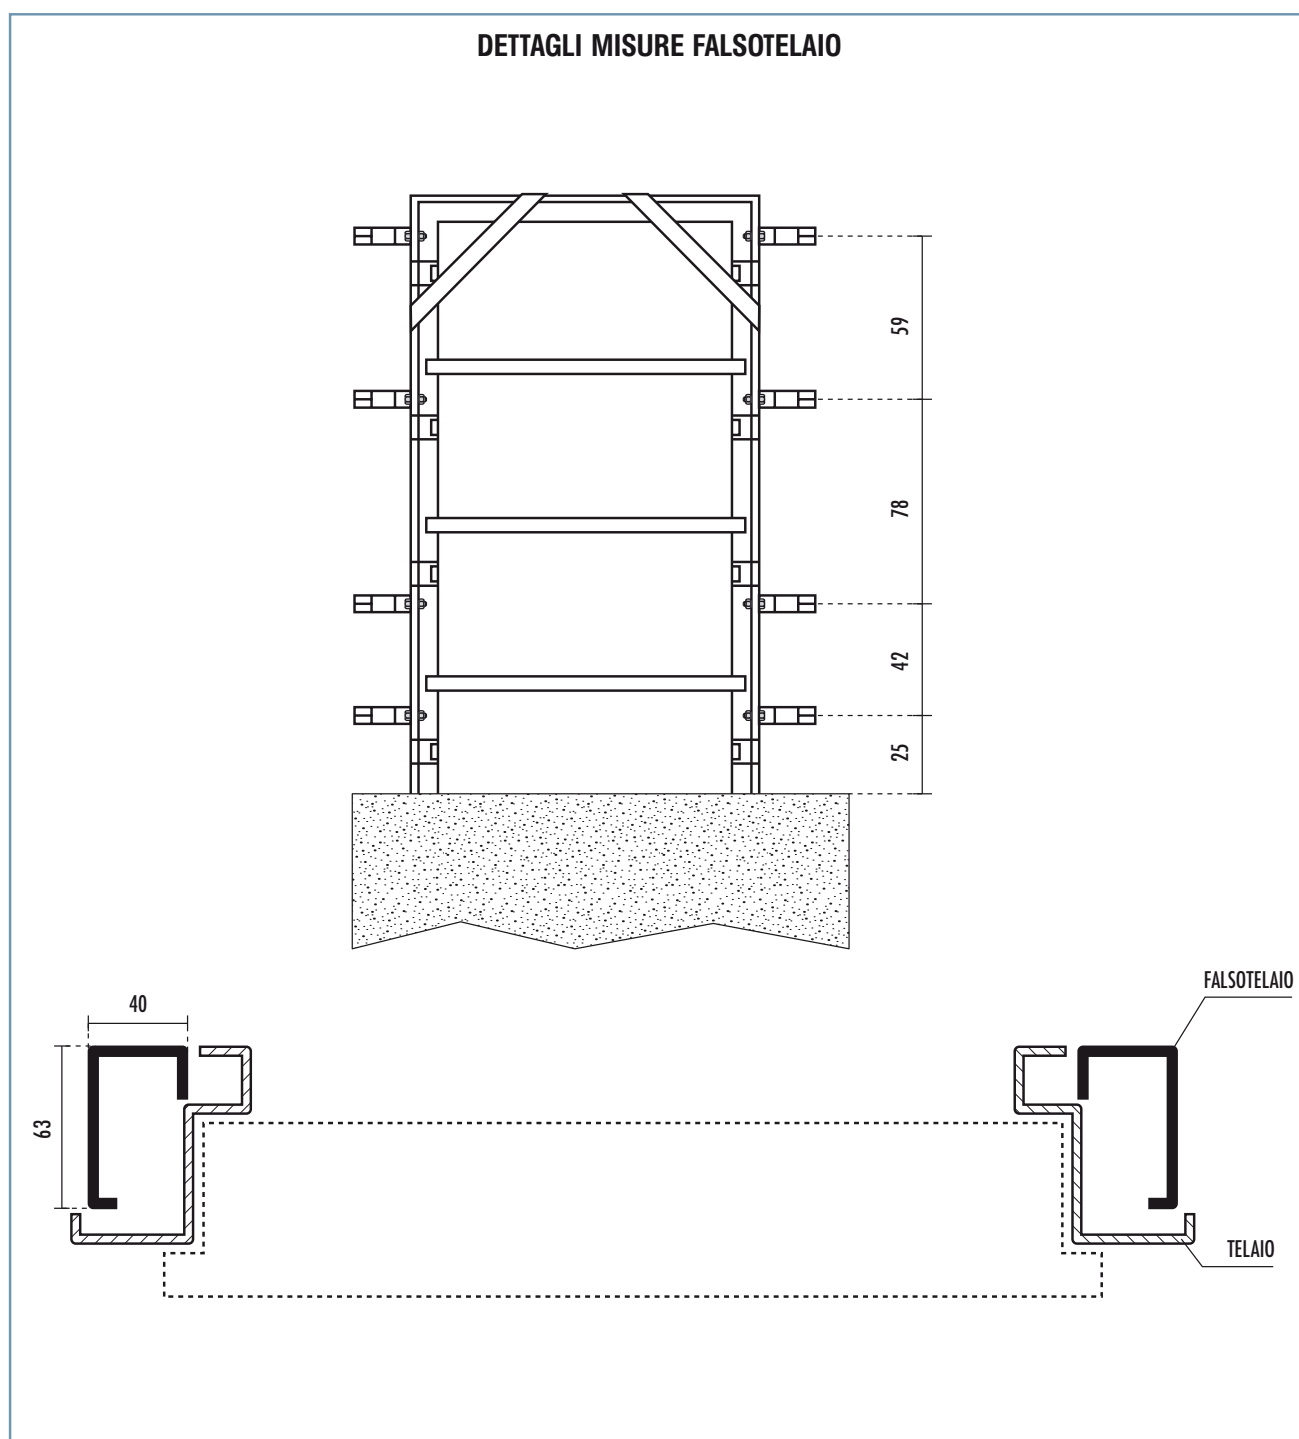

Portoncini blindati